


Legende

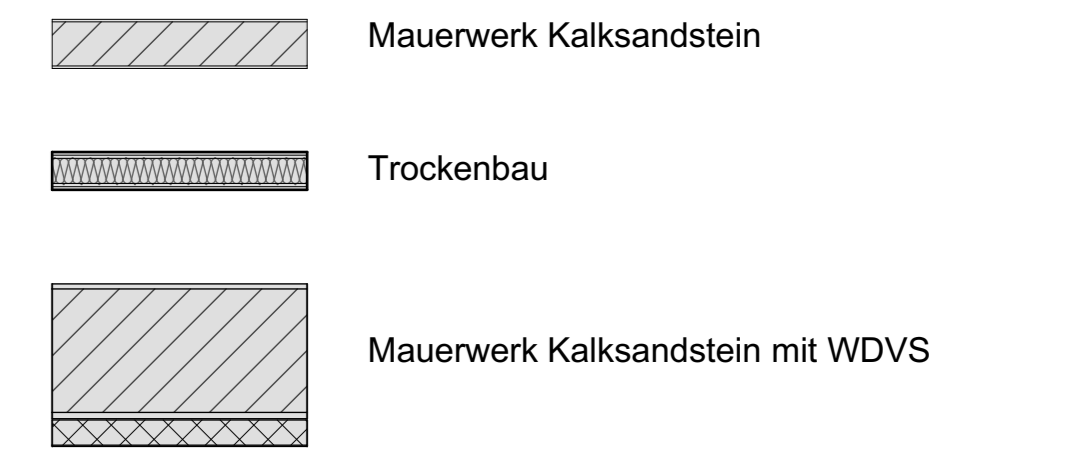

- WANDAUFBAUTEN**
- W 01 - Bestands - Mauerwerkswand
- Innputz als GK 1-lagig blankiert
- baufertig ausbauen
 - W 02 - KS - Mauerwerkswand
- Innputz als Gipssputz (G3)
- Dispersionsanstrich, scheuerbeständig (Farbe nach Wahl des AG)
 - W 03 - GK-Metallsplandwand, 2-lagig blankiert
- Plattenlöse spacelin und schiefen
- mauerfertig herstellen
 - W 04 - GK-Metallsplandwand, 2-lagig blankiert, GKBI
- Plattenlöse spacelin und schiefen
- mauerfertig herstellen
 - W 05 - KS-Mauerwerkswand
- staubdichter Anstrich

- DECKENAUFBAUTEN**
- D 01 - Bestandsdecke
- Dispersionsanstrich (Farbe nach Wahl des AG)
 - D 02 - GK-Unterdecke, einlagig blankiert GKBI
- Plattenlöse spacelin und schiefen
- mauerfertig herstellen

- FUSSBOEDENAUFBAUTEN**
- FB 01 - 2 mm - Vinyl - Bodenbelag einschli. Unterbau
- 3 mm - Ausgleichsschicht
- 5 mm - neuer Fußbodenbau
 - FB 02 - 15 mm - Bodenfliese (nach Bestimmung durch den Bauherrn)
- 3 mm - Ausgleichsschicht
- 18 mm - neuer Fußbodenbau
 - FB 03 - 15 mm - Bodenfliese (nach Bestimmung durch den Bauherrn)
- 3 mm - Ausgleichsschicht
- 100 mm - neuer Fußbodenbau
 - FB 04 - 4 mm - PVC-Bodenbelag einschli. Unterbau
- 3 mm - Ausgleichsschicht
- 7 mm - neuer Fußbodenbau

BEACHTEN:

Dieser Plan gilt nur in Verbindung mit den statischen Konstruktionsplänen und sämtlichen Details der Fachpläne. Bei der Ausführung sind die Abstände und die Details der Konstruktionspläne zu berücksichtigen. Die Ausführung ist in Übereinstimmung mit den statischen Konstruktionsplänen zu erfolgen. Die Ausführung ist in Übereinstimmung mit den statischen Konstruktionsplänen zu erfolgen.

LEGENDE:

Mauerwerk Bestand	AS	Abkantung	NF	Nachfüll
Mauerwerk neu	BK	Boden	OK	Ordnung
Mauerwerk Abruch	BE	Bodenbelag	PK	Plan-Änderung geplant
Stahlbeton	BL	Bodenplatte	RL	Rückbau
Beton nach Baubest.	BR	Bodenrost	RK	Rückbau
gen. statischer Berechnung	BS	Bodenstich	RS	Rückbau
Balken	BT	Balken	RT	Rückbau
Wärmedämmung (M. S. Argon)	CA	Deckensparren	RV	Rückbau
Wärmedämmung (M. S. Argon)	CB	Deckensparren	SA	Schichtenfolge
Trockenbau	CC	Deckensparren	SB	Schichtenfolge
Vorstütze TB	CD	Deckensparren	SC	Schichtenfolge

Datum	Index	Änderungsinhalt	Gez.

Ausführungsplanung

OK FFB EG ± 0,00 = 89,45 NHN

BAUVORHABEN: **Umnutzung des ehemaligen "Hotels Schlitzer Hof" zum altersgerechten Wohnen**
 Hauptstraße 2a in 04519 Rackwitz
 Gemarkung: Rackwitz Flur: 2 Flurstück: 11/18, 11/24, 11/26 und 11/28
 Gemeinde: Rackwitz

ZEICHNUNGSGEGENSTAND: **Umnutzung des ehemaligen "Hotels Schlitzer Hof" zum altersgerechten Wohnen**
 Darstellung: Grundriss Obergeschoss
 ans. Best. Wohnen und Best. Wohnen

ZEICHNUNGSSUMMER: **15-159-A-2-03**
 Gezeichnet: 10.06.2015 Raserberger
 Bearbeiten: 27.04.2016 Meink
 Maßstab: 1 : 50
 Gepr. 27.04.2016 Kruse

BAUHERR: **Pflegedienst VITALIS GmbH**
 Sasstraße 20
 04155 Leipzig

UNTERSCHRIFT PLANUNG:
 PlanKONzept GmbH
 Lisa-Konzept GmbH
 Lisa-Konzept GmbH
 Lisa-Konzept GmbH
 Lisa-Konzept GmbH
 Lisa-Konzept GmbH
 Lisa-Konzept GmbH
 Lisa-Konzept GmbH

Dieser Plan darf ohne Zustimmung des Verfassers nicht veröffentlicht werden noch darf der Entwurf für Planungen und Realisierungsentscheidungen zur Zustimmung des Verfassers genutzt werden. Alle Maße sind vom Auftragnehmer auf OK eigenverantwortlich zu prüfen. Bei Abweichungen und Unklarheiten ist umgehend der Auftraggeber zu verständigen.